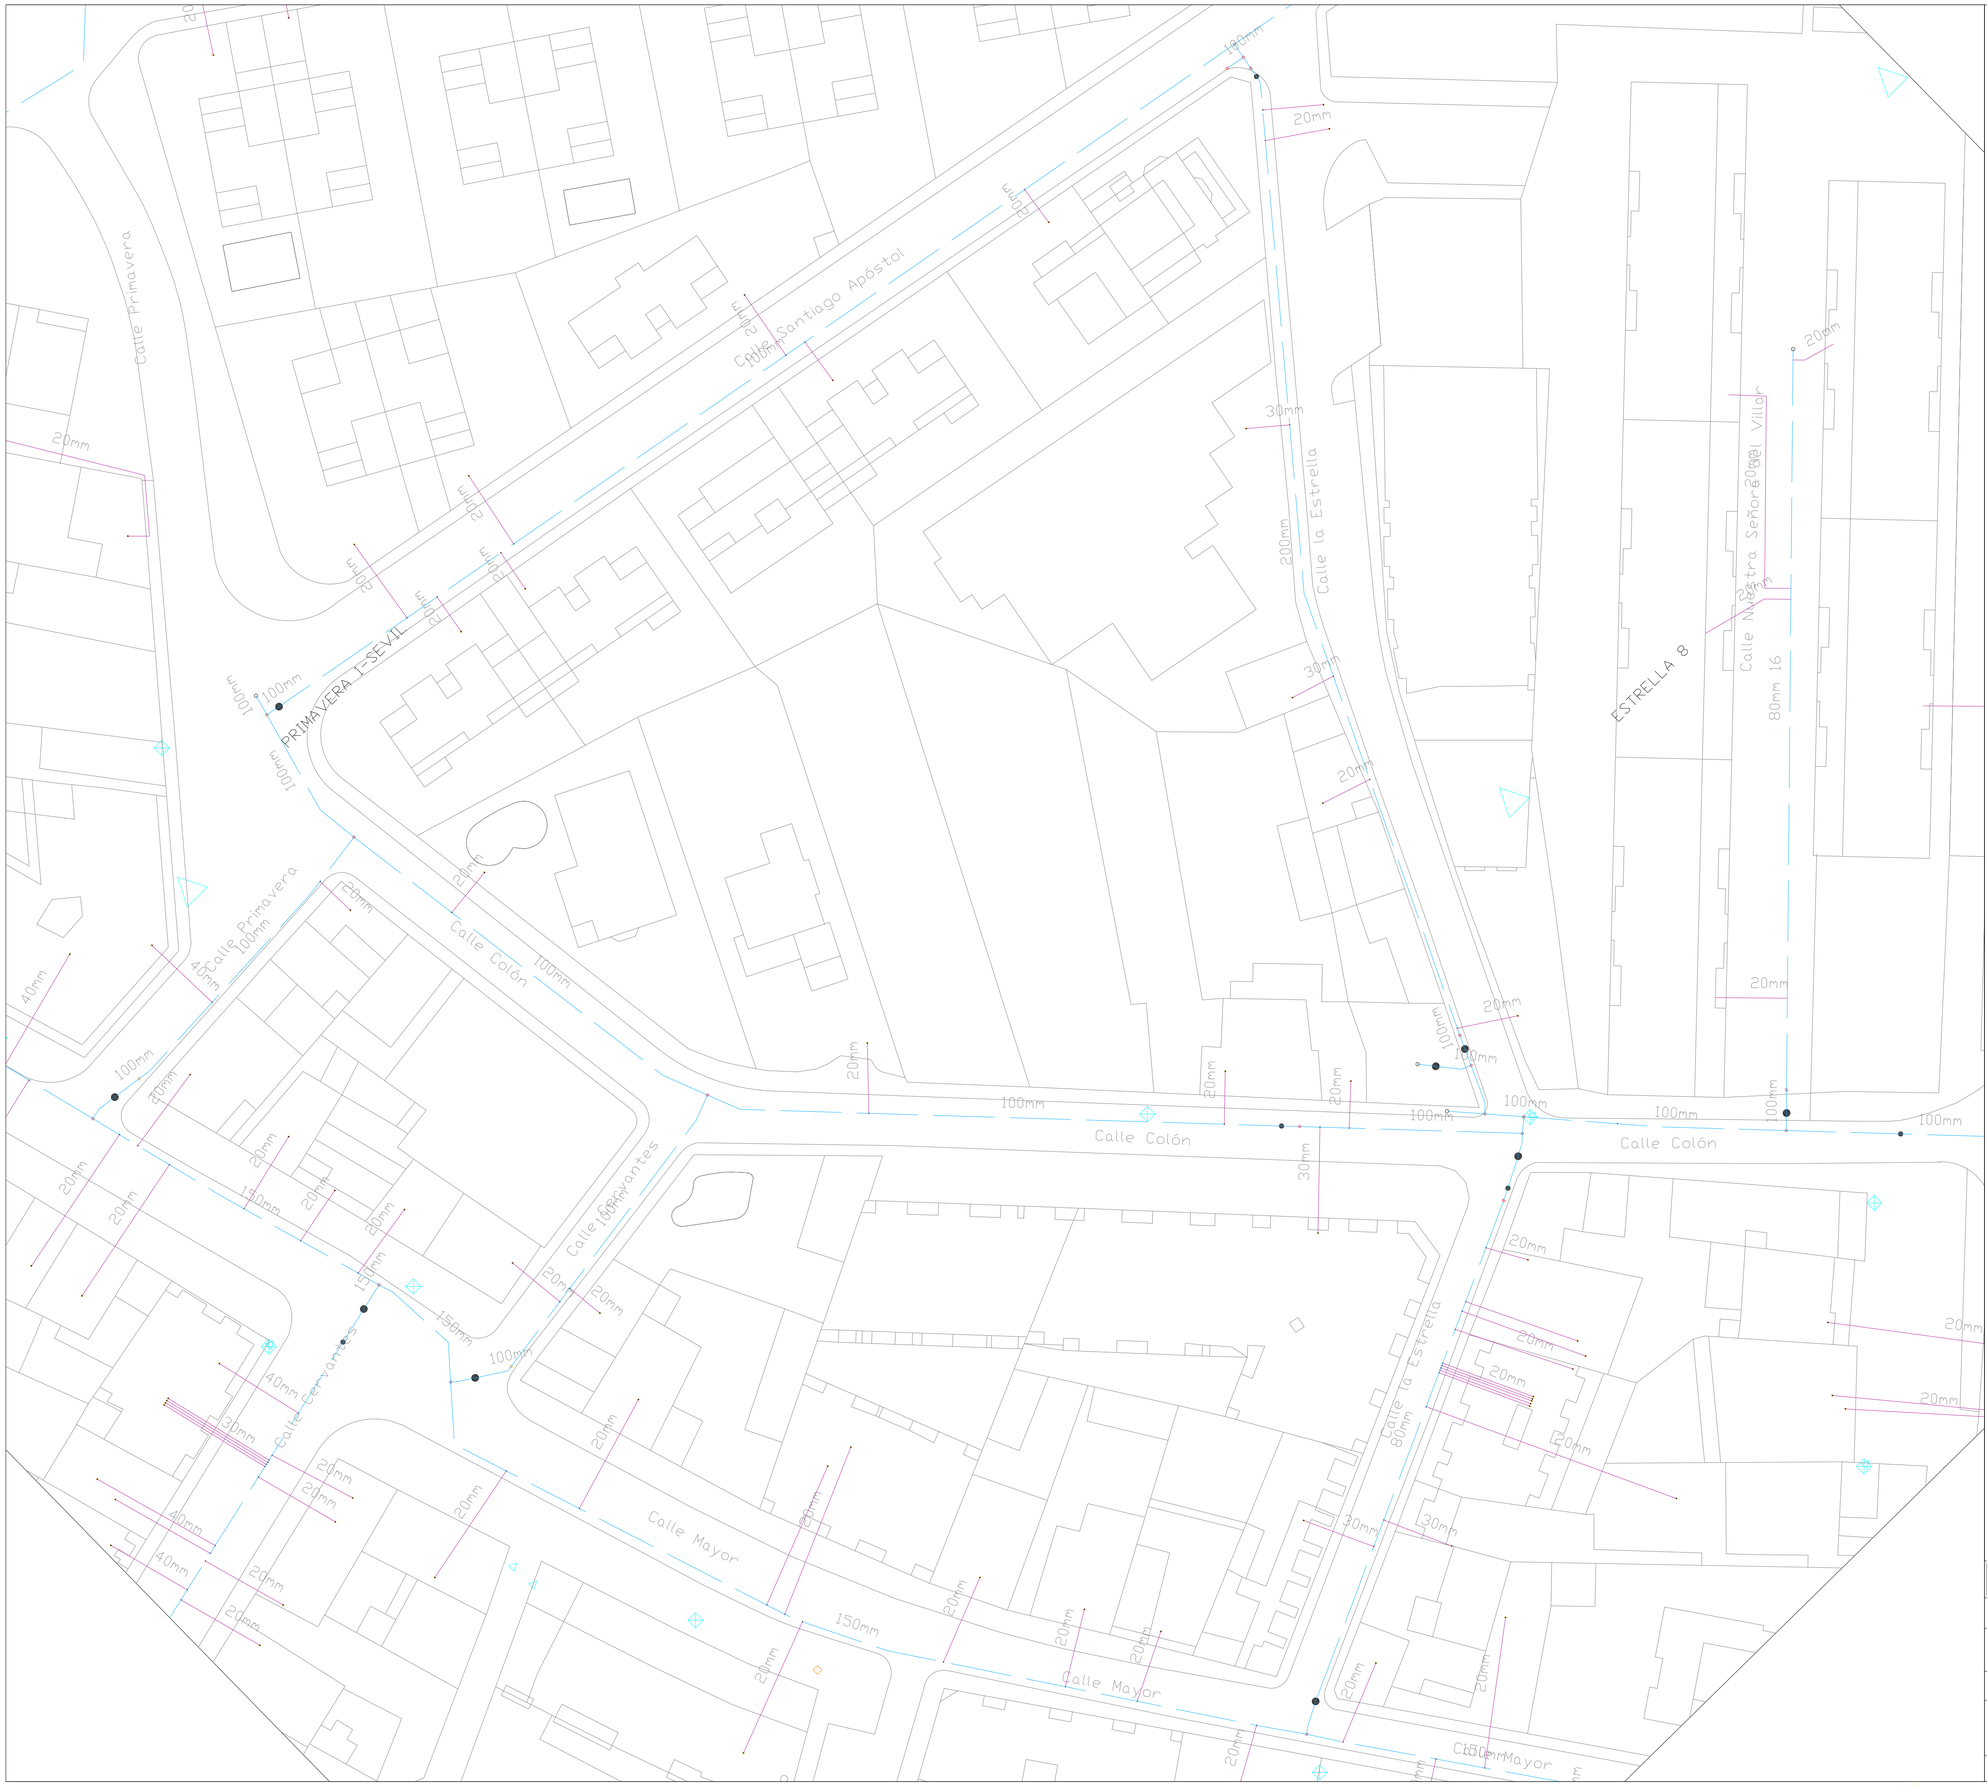

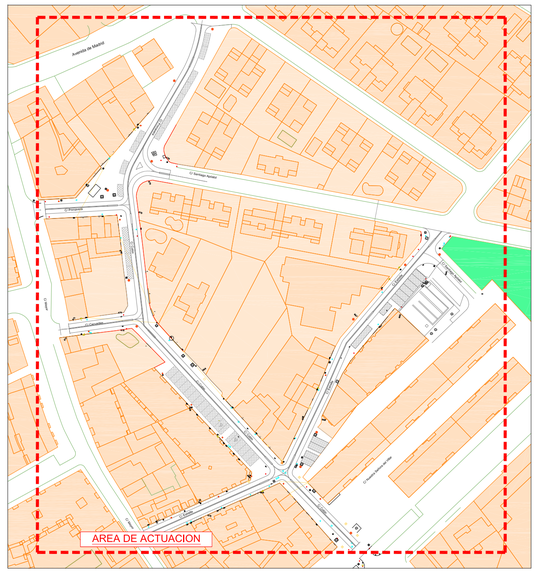

PLANO CLAVE

JLSL	ESTUDIO DE ARQUITECTURA E INGENIERIA C/ ATAJILLO DE BRUNETE, 2-A SEVILLA LA NUEVA 28609 - MADRID
PROYECTO:	Proyecto de "REMODELACIÓN DE CASCO URBANO (FASE 3)" Calles Colón, Estrella, Cervantes y Primavera. Sevilla la Nueva-28609. Madrid
AUTOR:	José Luis Sánchez López Arquitecto Técnico. Colegiado nº 12975
EXPTE. Nº:	2757/2020
FECHA:	Diciembre-2020
PROMOTOR:	Ayuntamiento de Sevilla la Nueva
REVISION:	0
FORMATO:	A-1
CONTENIDO:	Cartografía de la Red de Abastecimiento de Aguas. (Canal de Isabel II)
ESCALA:	1/300
PLANO Nº:	11.4
COMPROBADO:	J.L.S.G.
APROBADO:	J.L.S.L.